


WOHNUNGEN ETAPPE 1

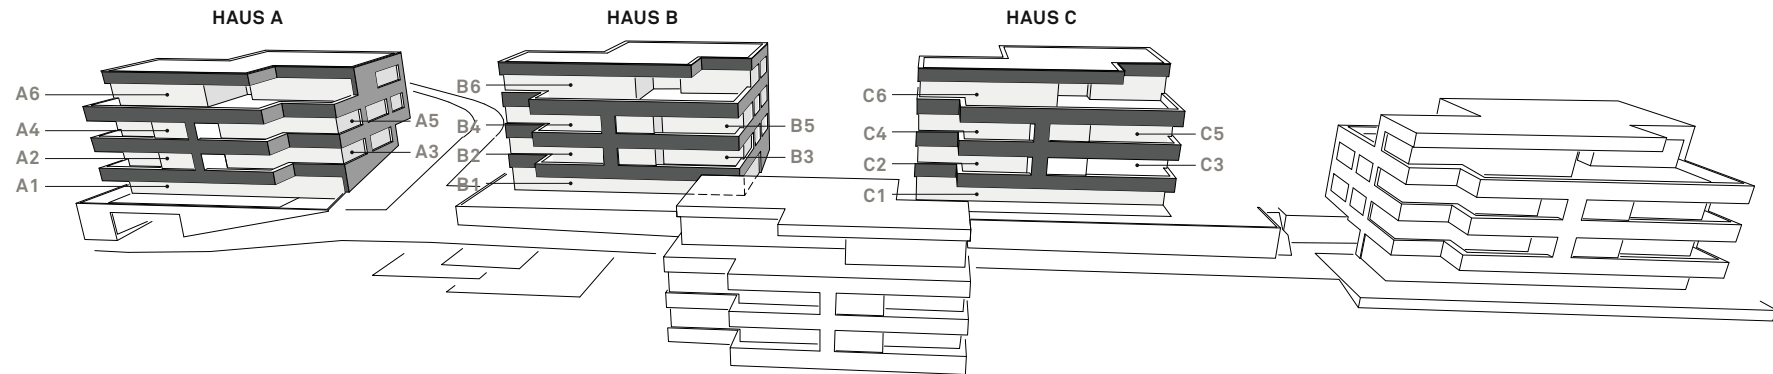

HAUS A

Ebene	Whg.	Zi.	BWF m ²	NWF m ²	Balkon/ Terrasse/ Sitzplatz m ²	Garten m ²	Keller m ²	Seite
UG	A1	4 ½	156.6	148.3	77.2	58.8	11.1	18
EG	A2	4 ½	160.7	151.0	23.0		11.4	20
EG	A3	3 ½	123.7	119.0	25.0		11.4	20
OG	A4	5 ½	179.7	170.9	23.0		13.6	22
OG	A5	5 ½	174.5	166.1	25.0		12.1	22
Attika	A6	6 ½	216.9	198.9	210.7		13.7	24

ABSTELLRÄUME HAUS A

Ebene	Abstellraum Nr.	Nettofläche m ²	Ebene	Abstellraum Nr.	Nettofläche m ²
UG	A7	14.7	UG	A10	10.8
UG	A8	17.4	UG	A11	13.7
UG	A9	12.0	Alle Abstellräume Seite 18		

HAUS B

Ebene	Whg.	Zi.	BWF m ²	NWF m ²	Balkon/ Terrasse/ Sitzplatz m ²	Garten m ²	Keller m ²	Seite
UG	B1	5 ½	170.7	164.5	83.9	214.6	18.4	26
EG	B2	5 ½	181.7	171.7	23.6		11.6	28
EG	B3	6 ½	198.0	186.1	28.7		13.6	28
OG	B4	5 ½	182.0	172.8	23.6		13.0	30
OG	B5	6 ½	197.0	185.8	28.7		13.6	30
Attika	B6	6 ½	226.3	216.3	221.5		21.4	32

AUTOEINSTELLPLÄTZE TG 1 UND 2

Tiefgarage Seite 42

HAUS C

Ebene	Whg.	Zi.	BWF m ²	NWF m ²	Balkon/ Terrasse/ Sitzplatz m ²	Garten m ²	Keller m ²	Seite
UG	C1	5 ½	170.7	164.5	83.9	320.9	18.4	34
EG	C2	5 ½	181.7	171.7	23.6		11.6	36
EG	C3	6 ½	198.0	186.1	28.7		13.6	36
OG	C4	5 ½	182.0	172.8	23.6		13.0	38
OG	C5	6 ½	197.0	185.8	28.7		13.6	38
Attika	C6	6 ½	226.3	216.3	221.5		21.4	40

FLÄCHENDEFINITIONEN

BWF = Bruttowohnfläche: Wohn- und Nebenflächen innerhalb der Wohnung, inkl. Innentrennwände, exkl. Installationsschächte, Aussenwände, Wohnungstrennwände, Waschen/Abstellraum, Balkone und Terrassen.

NWF = Nettowohnfläche: Sämtliche begeh- und belegbaren Bodenflächen innerhalb der Wohnung ohne Innenwände, Terrassen, Balkone, Waschen/Abstellraum. Die Flächen, auf welchen Badewannen, Küchenmobiliar und Einbauschränke stehen, zählen ebenfalls zur Nettowohnfläche.