


WOHNUNGEN ETAPPE 2

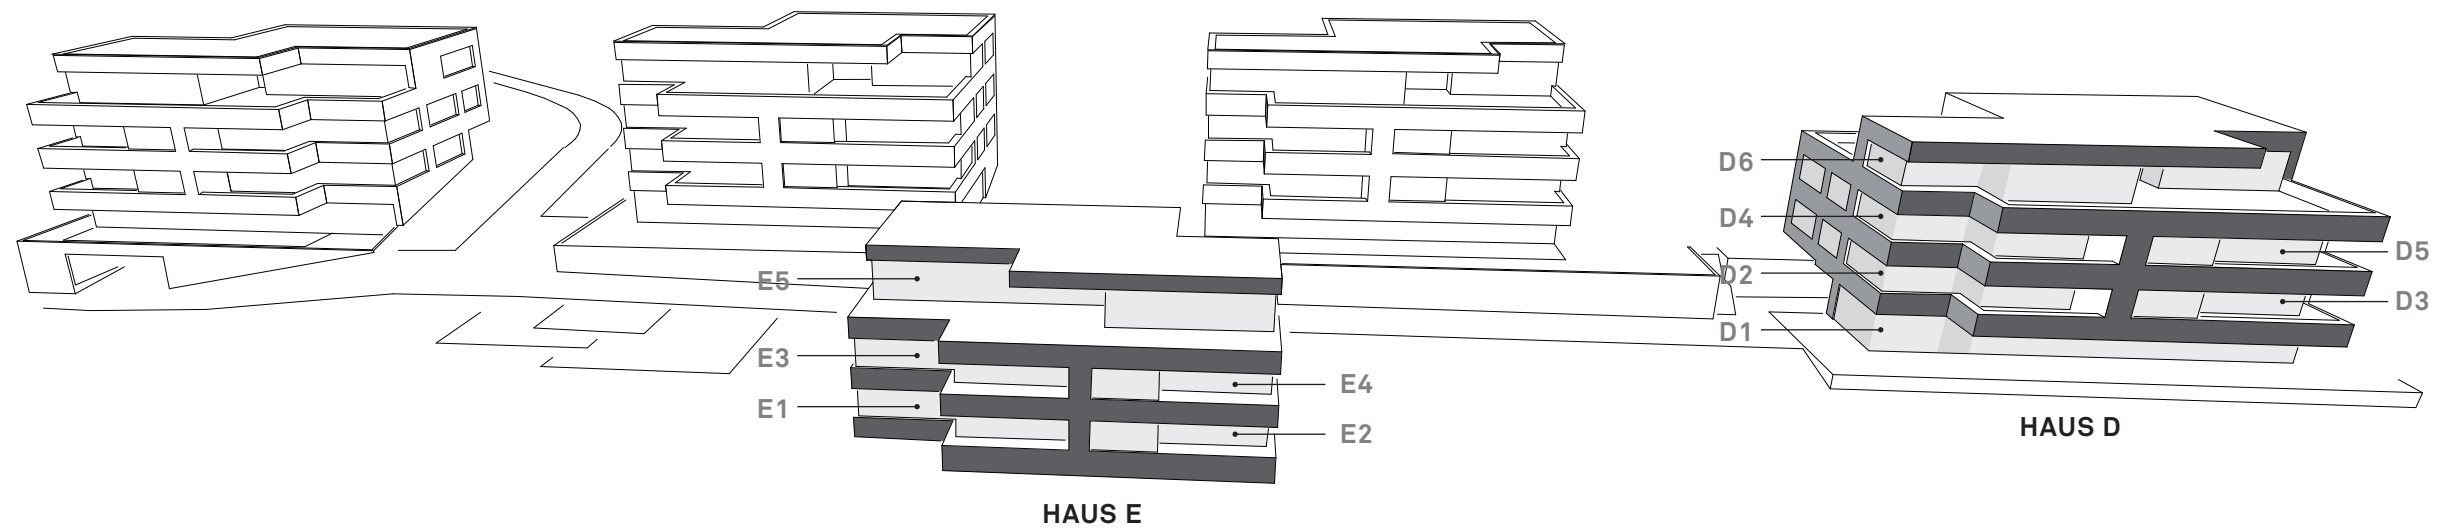

HAUS D

Ebene	Whg.	Zi.	BWF m ²	NWF m ²	Balkon/Terrasse/Sitzplatz m ²	Garten m ²	Keller m ²	Seite
UG	D1	5 ½	171.0	162.7	83.9	133.8	33.1	18
EG	D2	5 ½	178.5	168.4	23.6		10.9	20
EG	D3	6 ½	201.4	188.5	28.7		11.1	20
OG	D4	5 ½	177.9	168.7	23.6		11.1	22
OG	D5	6 ½	202.0	189.6	28.7		11.1	22
Attika	D6	6 ½	228.3	219.3	221.0		11.3	24

ABSTELLRÄUME HAUS D

Ebene	Abstellraum Nr.	Nettofläche m ²	Ebene	Abstellraum Nr.	Nettofläche m ²
1.UG	D7	8.8	2.UG	D9	21.3
1.UG	D8	20.0	2.UG	D10	17.1

Abstellräume Seite 18

Abstellräume Seite 32

HAUS E

Ebene	Whg.	Zi.	BWF m ²	NWF m ²	Balkon/Terrasse/Sitzplatz m ²	Garten m ²	Keller m ²	Seite
EG	E1	4 ½	157.9	151.1	22.1	65.5	10.7	26
EG	E2	4 ½	161.2	154.3	20.4	65.5	10.7	26
OG	E3	4 ½	157.8	151.6	22.1		11.4	28
OG	E4	4 ½	161.0	155.1	20.4		11.0	28
Attika	E5	5 ½	190.7	180.9	191.5		11.6	30

ABSTELLRÄUME HAUS E

Ebene	Abstellraum Nr.	Nettofläche m ²	Ebene	Abstellraum Nr.	Nettofläche m ²
UG	E6	15.5	UG	E9	23.8
UG	E7	15.3	UG	E10	18.9
UG	E8	25.0			

Abstellräume Seite 33

AUTOEINSTELLPLÄTZE TG 1 UND 2

Tiefgarage Seite 34

FLÄCHENDEFINITIONEN

BWF = Bruttowohnfläche: Wohn- und Nebenflächen innerhalb der Wohnung, inkl. Innentrennwände, exkl. Installationsschächte, Aussenwände, Wohnungstrennwände, Waschen/Abstellraum, Balkone und Terrassen.

NWF = Nettowohnfläche: Sämtliche begehbare und belegbare Bodenflächen innerhalb der Wohnung ohne Innenwände, Terrassen, Balkone, Waschen/Abstellraum. Die Flächen, auf welchen Badewannen, Küchenmobiliar und Einbauschränke stehen, zählen ebenfalls zur Nettowohnfläche.